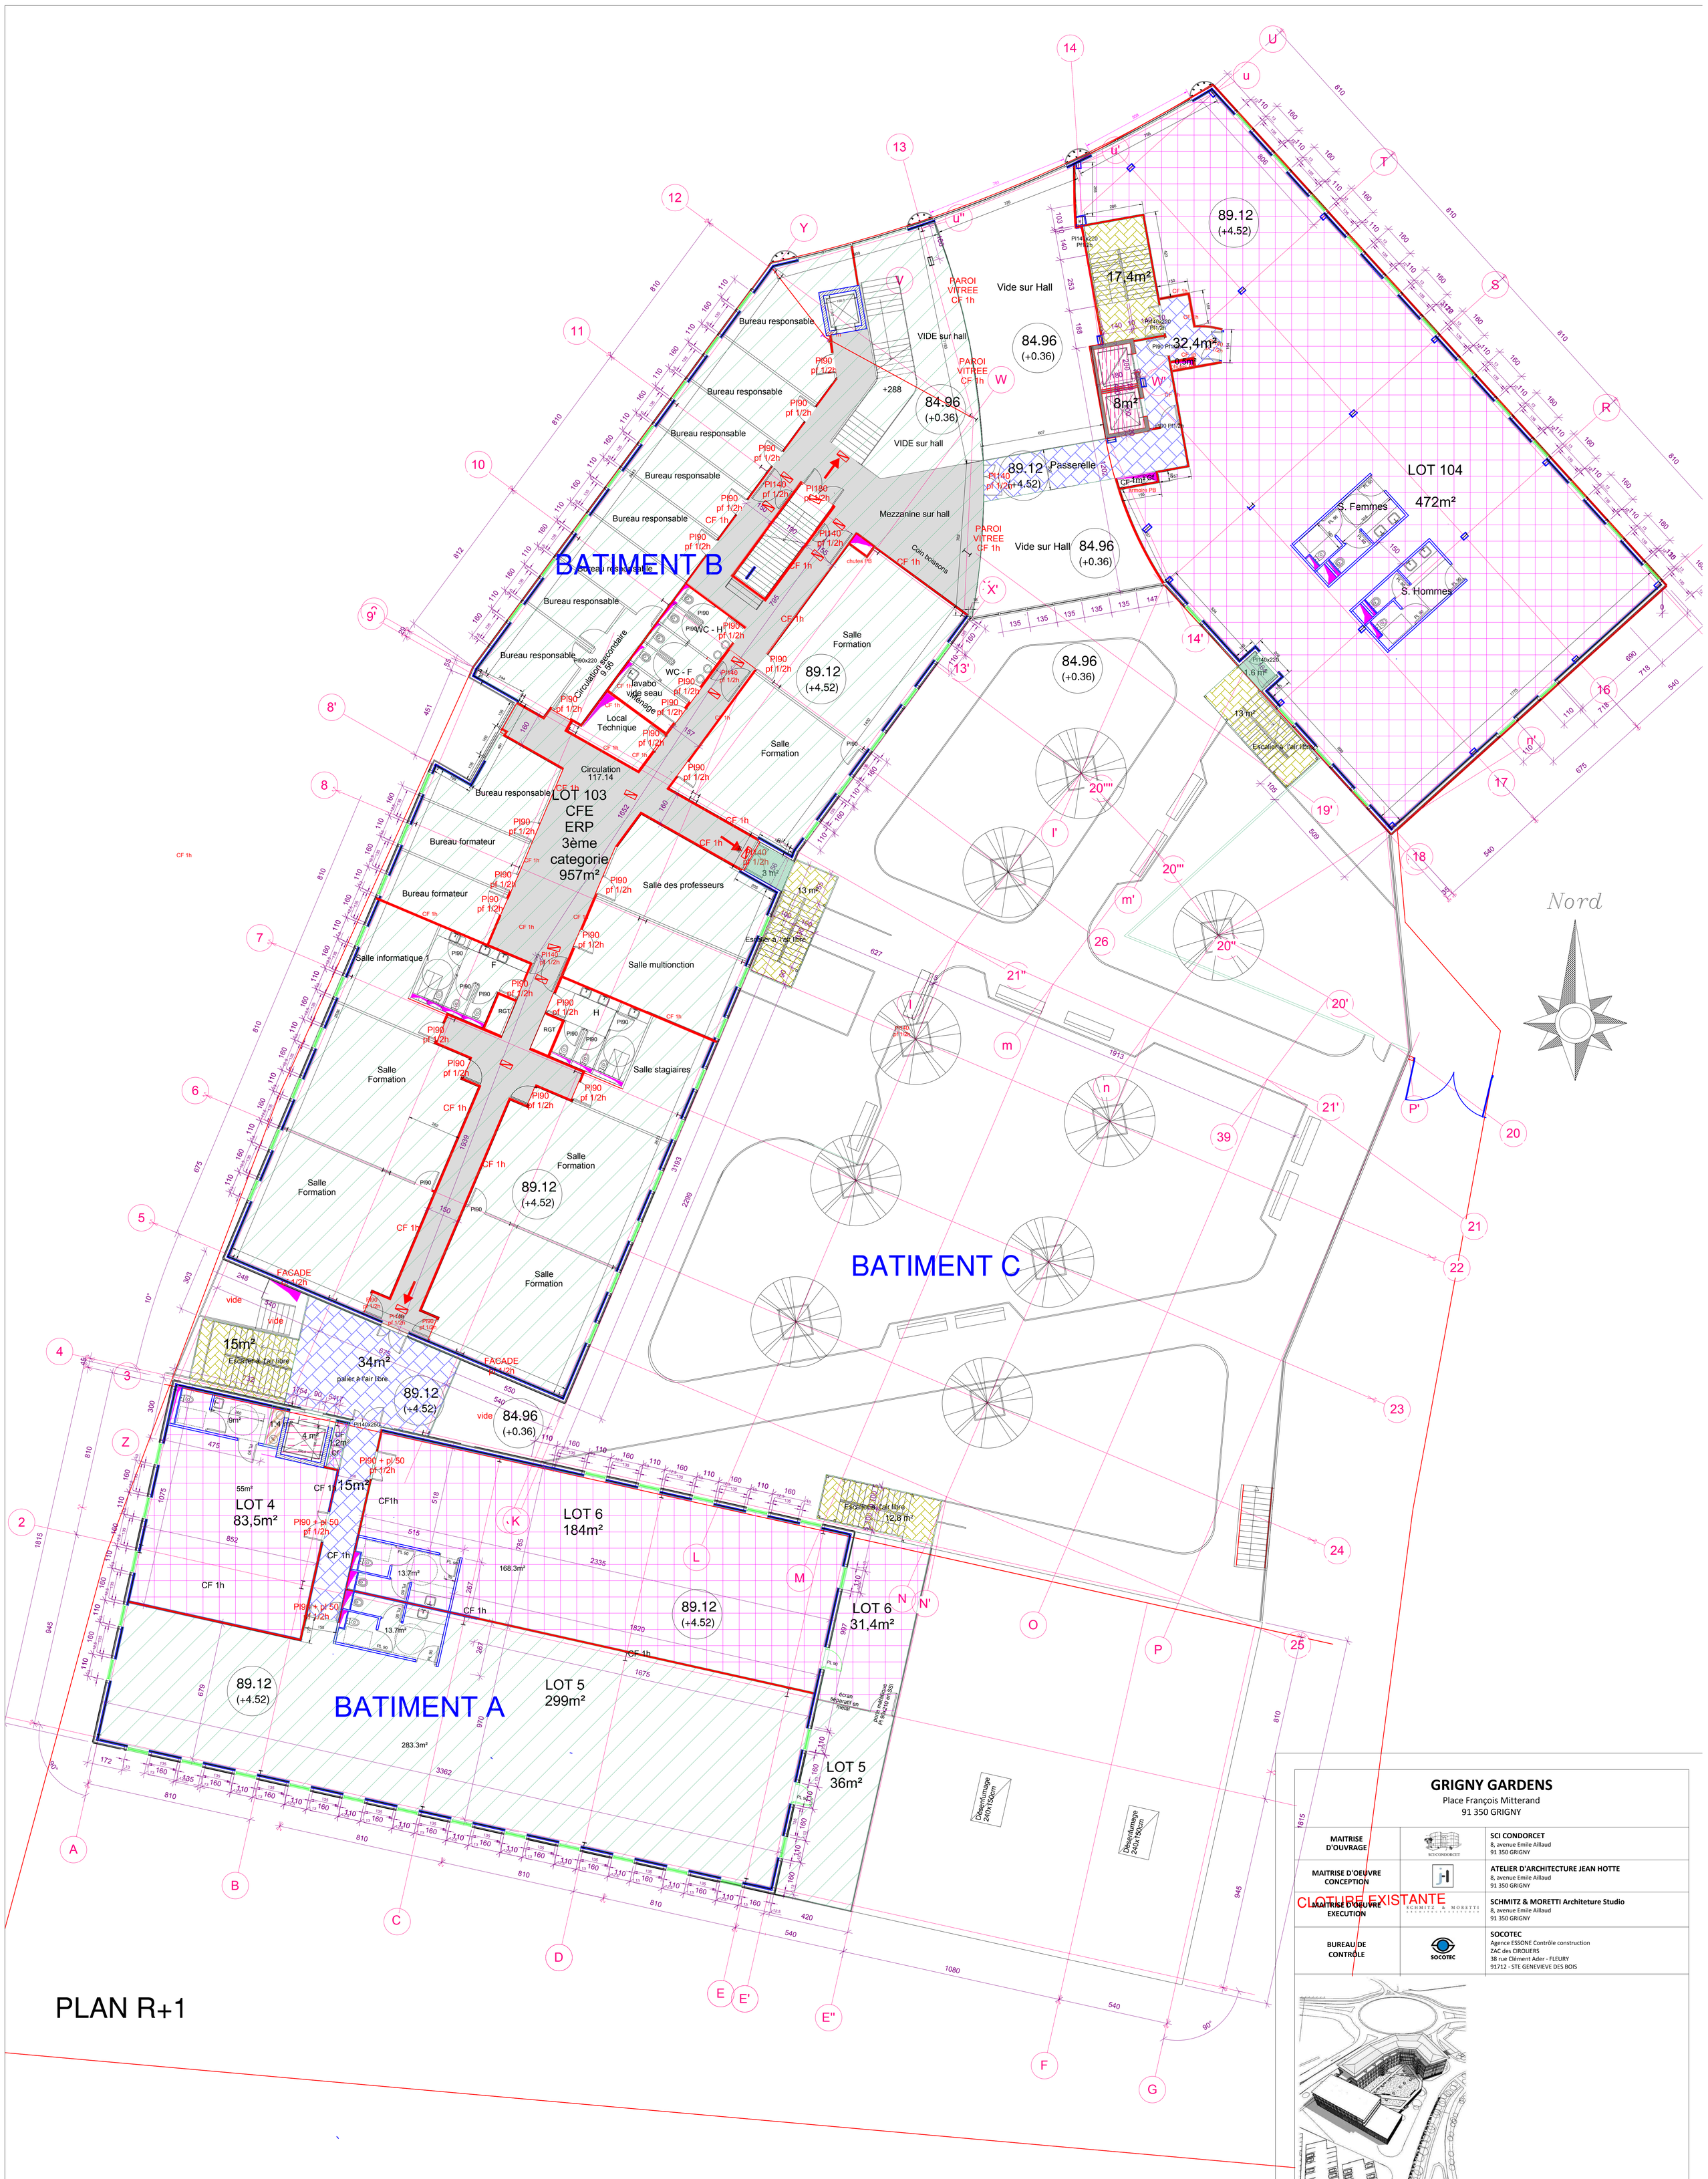

GRIGNY GARDENS

Place François Mitterrand
91 350 GRIGNY

MAITRISE D'OUVRAGE	SCI CONDORCET	**SCI CONDORCET** 8, avenue Emile Aillaud 91 350 GRIGNY
MAITRISE D'OEUVRE CONCEPTION		**ATELIER D'ARCHITECTURE JEAN HOTTE** 8, avenue Emile Aillaud 91 350 GRIGNY
MAITRISE D'OEUVRE EXECUTION	SCHMITZ & MORETTI ARCHITECTES ASSOCIES	**SCHMITZ & MORETTI Architeture Studio** 8, avenue Emile Aillaud 91 350 GRIGNY
BUREAU DE CONTRÔLE	SOCOTEC	**SOCOTEC** Agence ESSONE Contrôle construction ZAC des CIROLIERS 38 rue Clément Ader - FLEURY 91712 - STE GENEVIEVE DES BOIS

Aménagements intérieures des lots
NON définitives et NON validés

LOTS DE COPROPRIETE et SURFACES
DOSSIER DE CONSULTATION / PHASE EXE
GRIGNY GARDENS niveau R+1

DATE: 01/10/2012 DATE DE MODIFICATION: 12/06/2015 ECH: 1/100

PHASE	EMETTEUR	CORPS D'ETAT	ZONE	LOT	NATURE	NIVEAU	N°ORDRE	INDICE
AMT	S&M	ARCHI	TZ	TL	PLA	PB01	01	H

GEOM/NOT